


# ***INTERMAT***


*ZA Sabla-nord 33720 Illats*


*Tel 05 56 27 23 32 Fax 05 56 27 30 19*

*RCS 380047910*



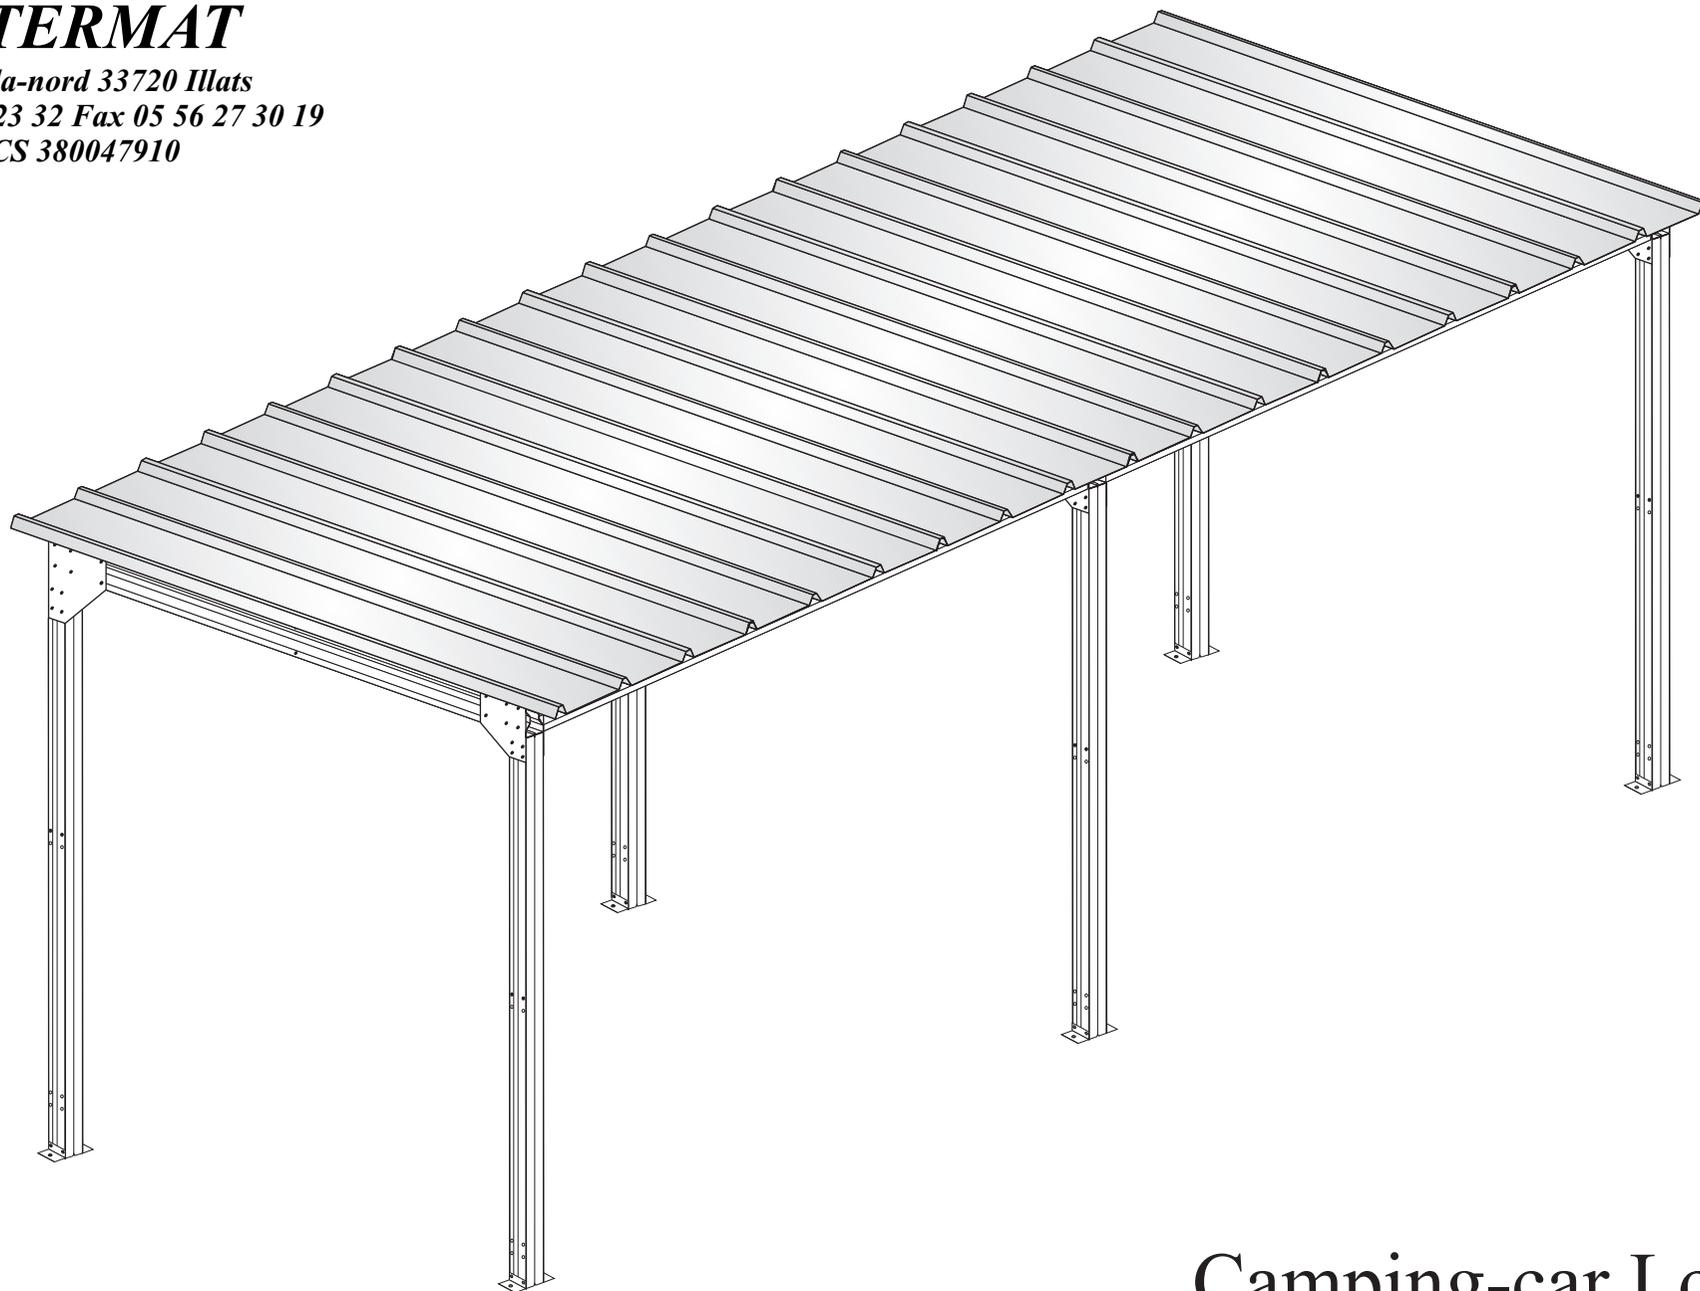


**Camping-car Loft**

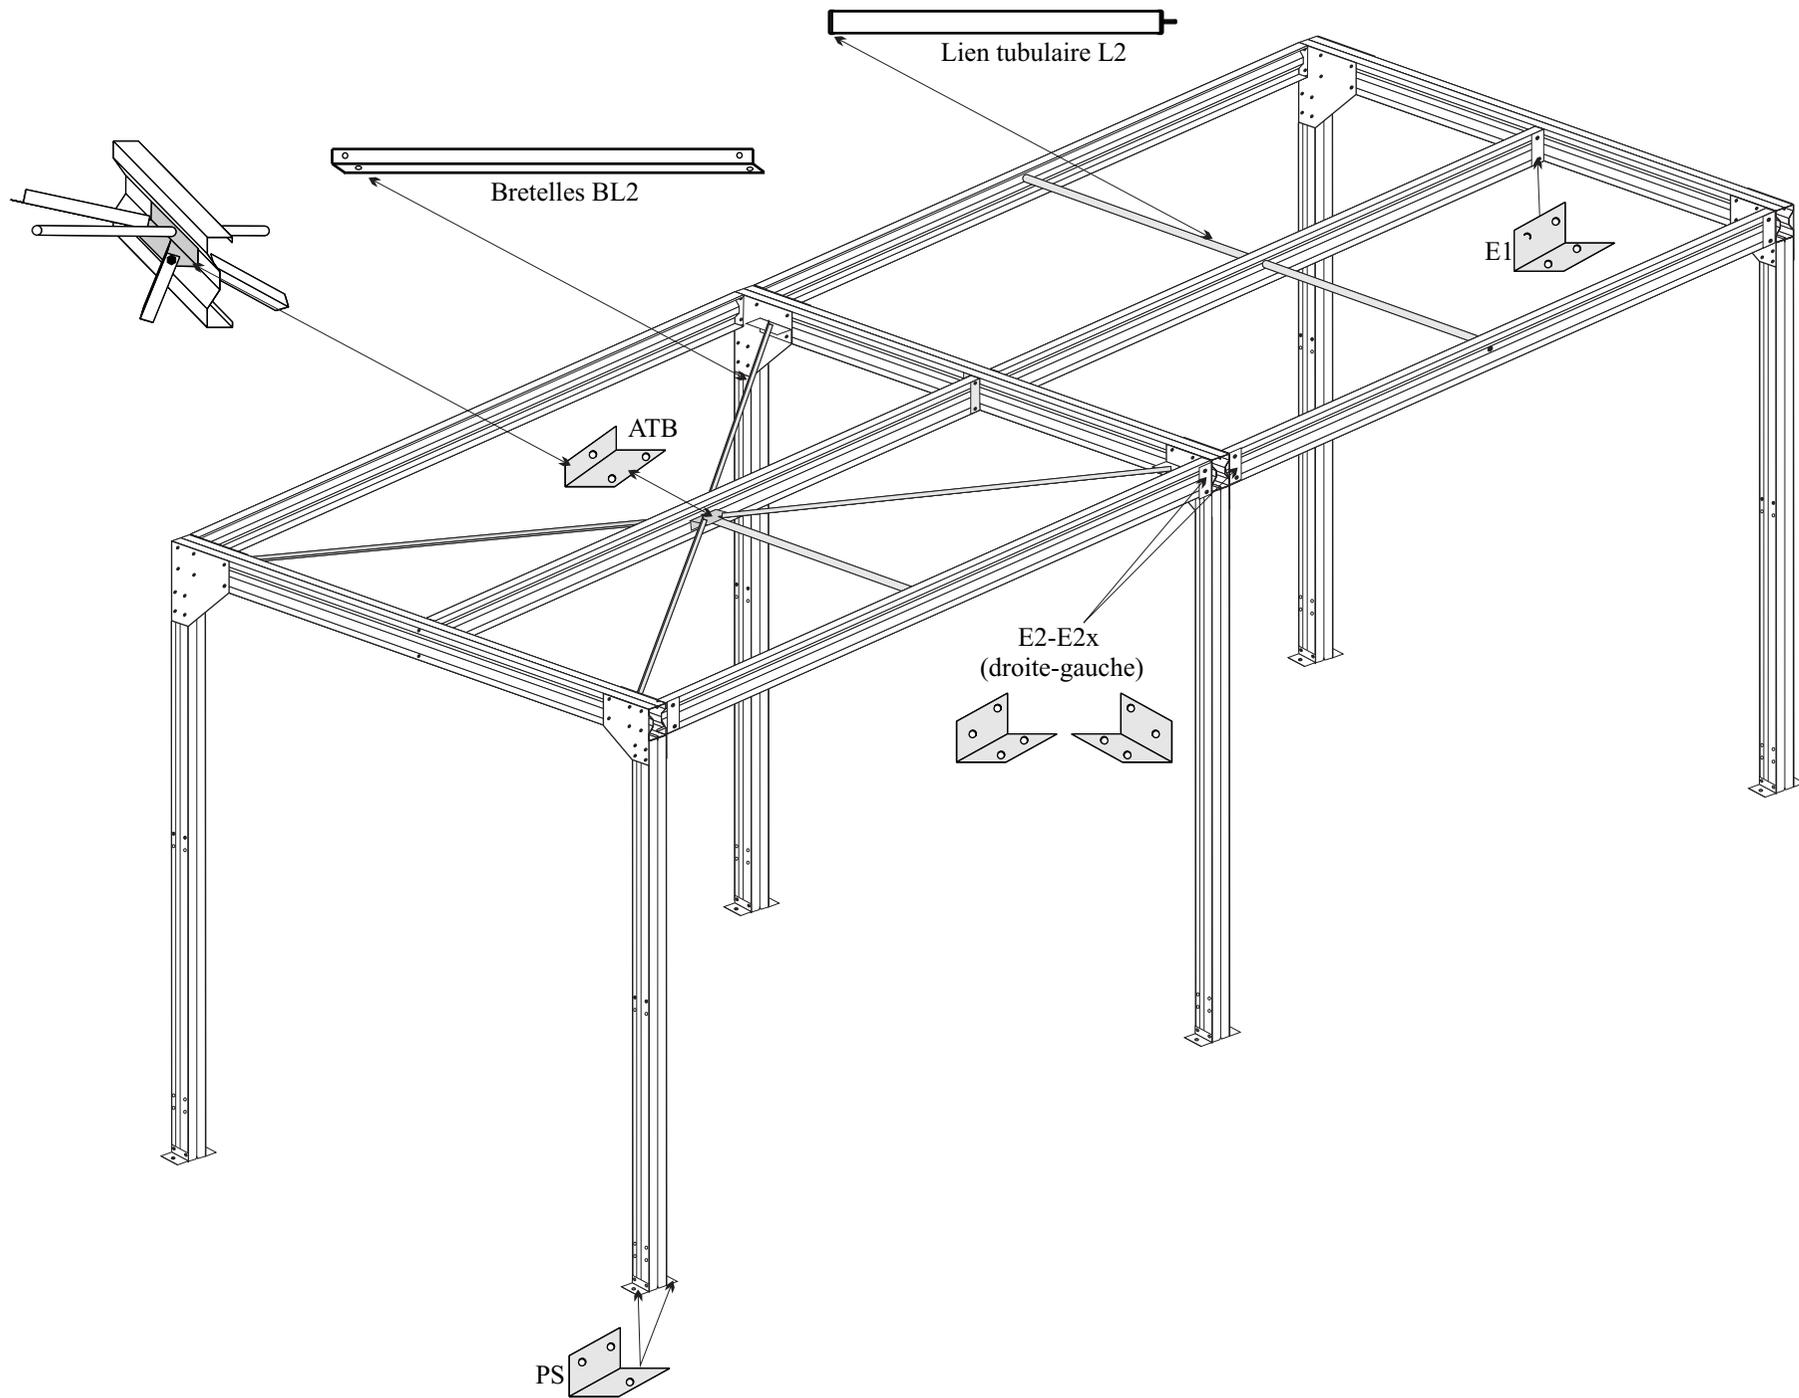

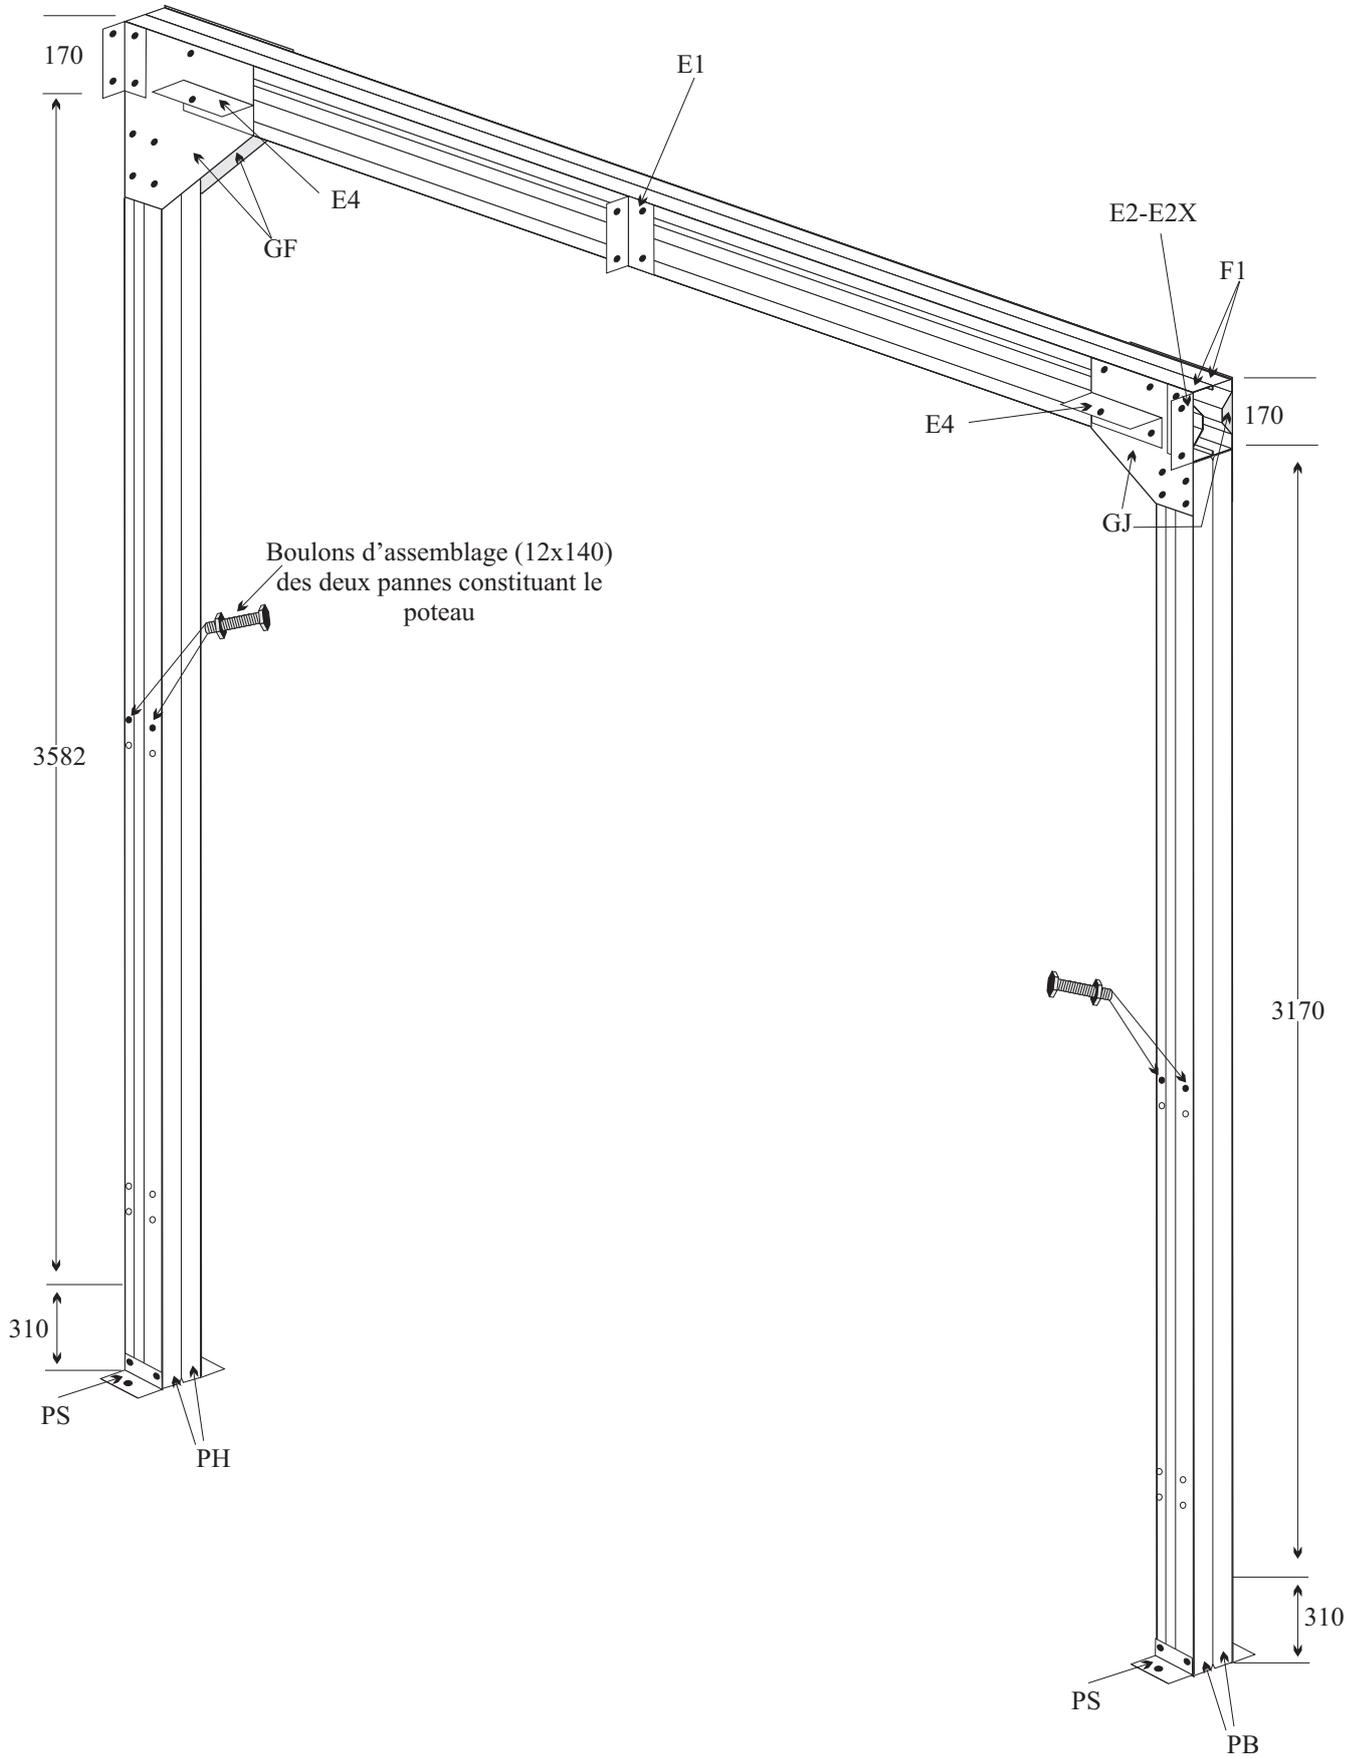

# POTEAU ENCASTRE

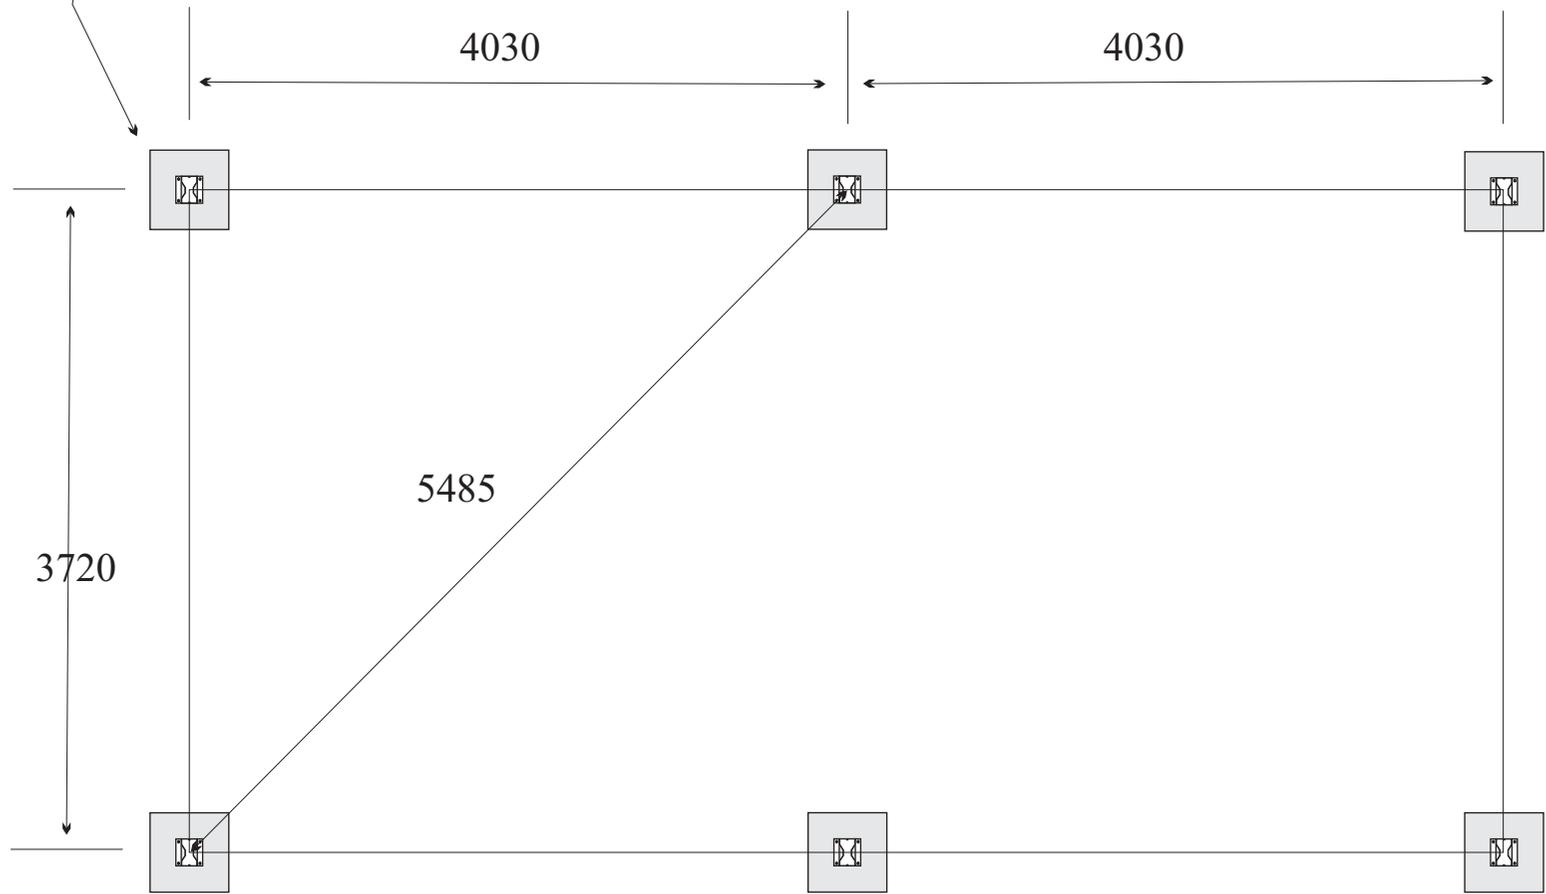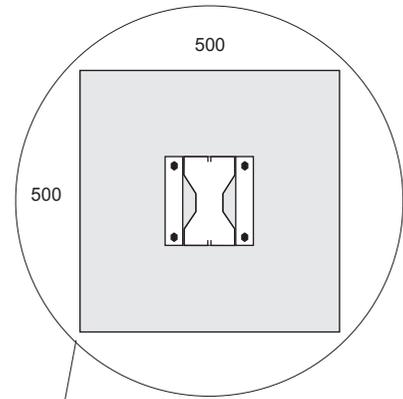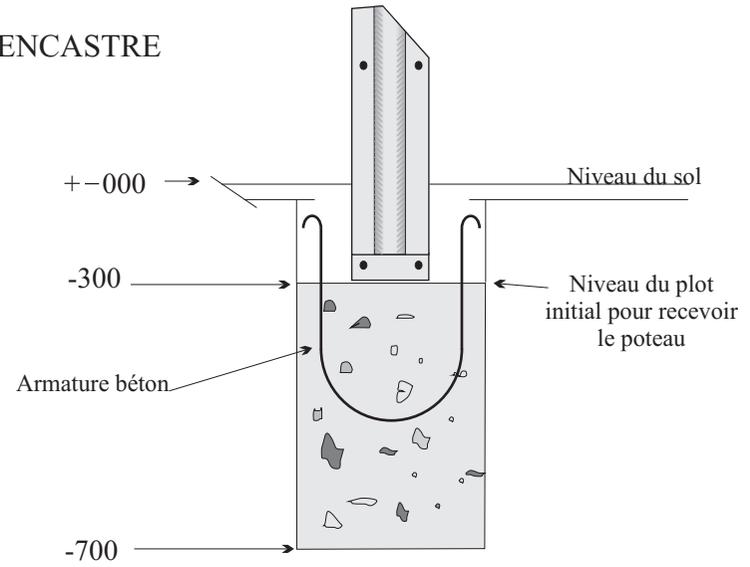

Si un portail coulissant doit être installé sur le long pan, prévoir une longrine de 300/150 sur une longueur de 2 fois le vantail